














SISTEMA DE COORDENADAS UTM SIRGAS2000

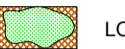LEGENDA

- |   |   |
|---|---|
|  ÁREA DE CAPINEIRA       |  ÁREA NÃO IRRIGÁVEL            |
|  LOTES DE SEQUEIROS      |  ÁREA IRRIGÁVEL                |
|  LOTES EMPRESARIAIS      |  ÁREA DE PRESERVAÇÃO           |
|  LOTES DE COLONOS        |  ÁREA DE COMPENSAÇÃO AMBIENTAL |
|  LOTES A SEREM LICITADOS |  ÁREA DESTINADA A PESQUISA     |
|  UNIDADES DE CONSERVAÇÃO |   |
|  REDE PRESSURIZADA       |   |

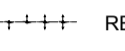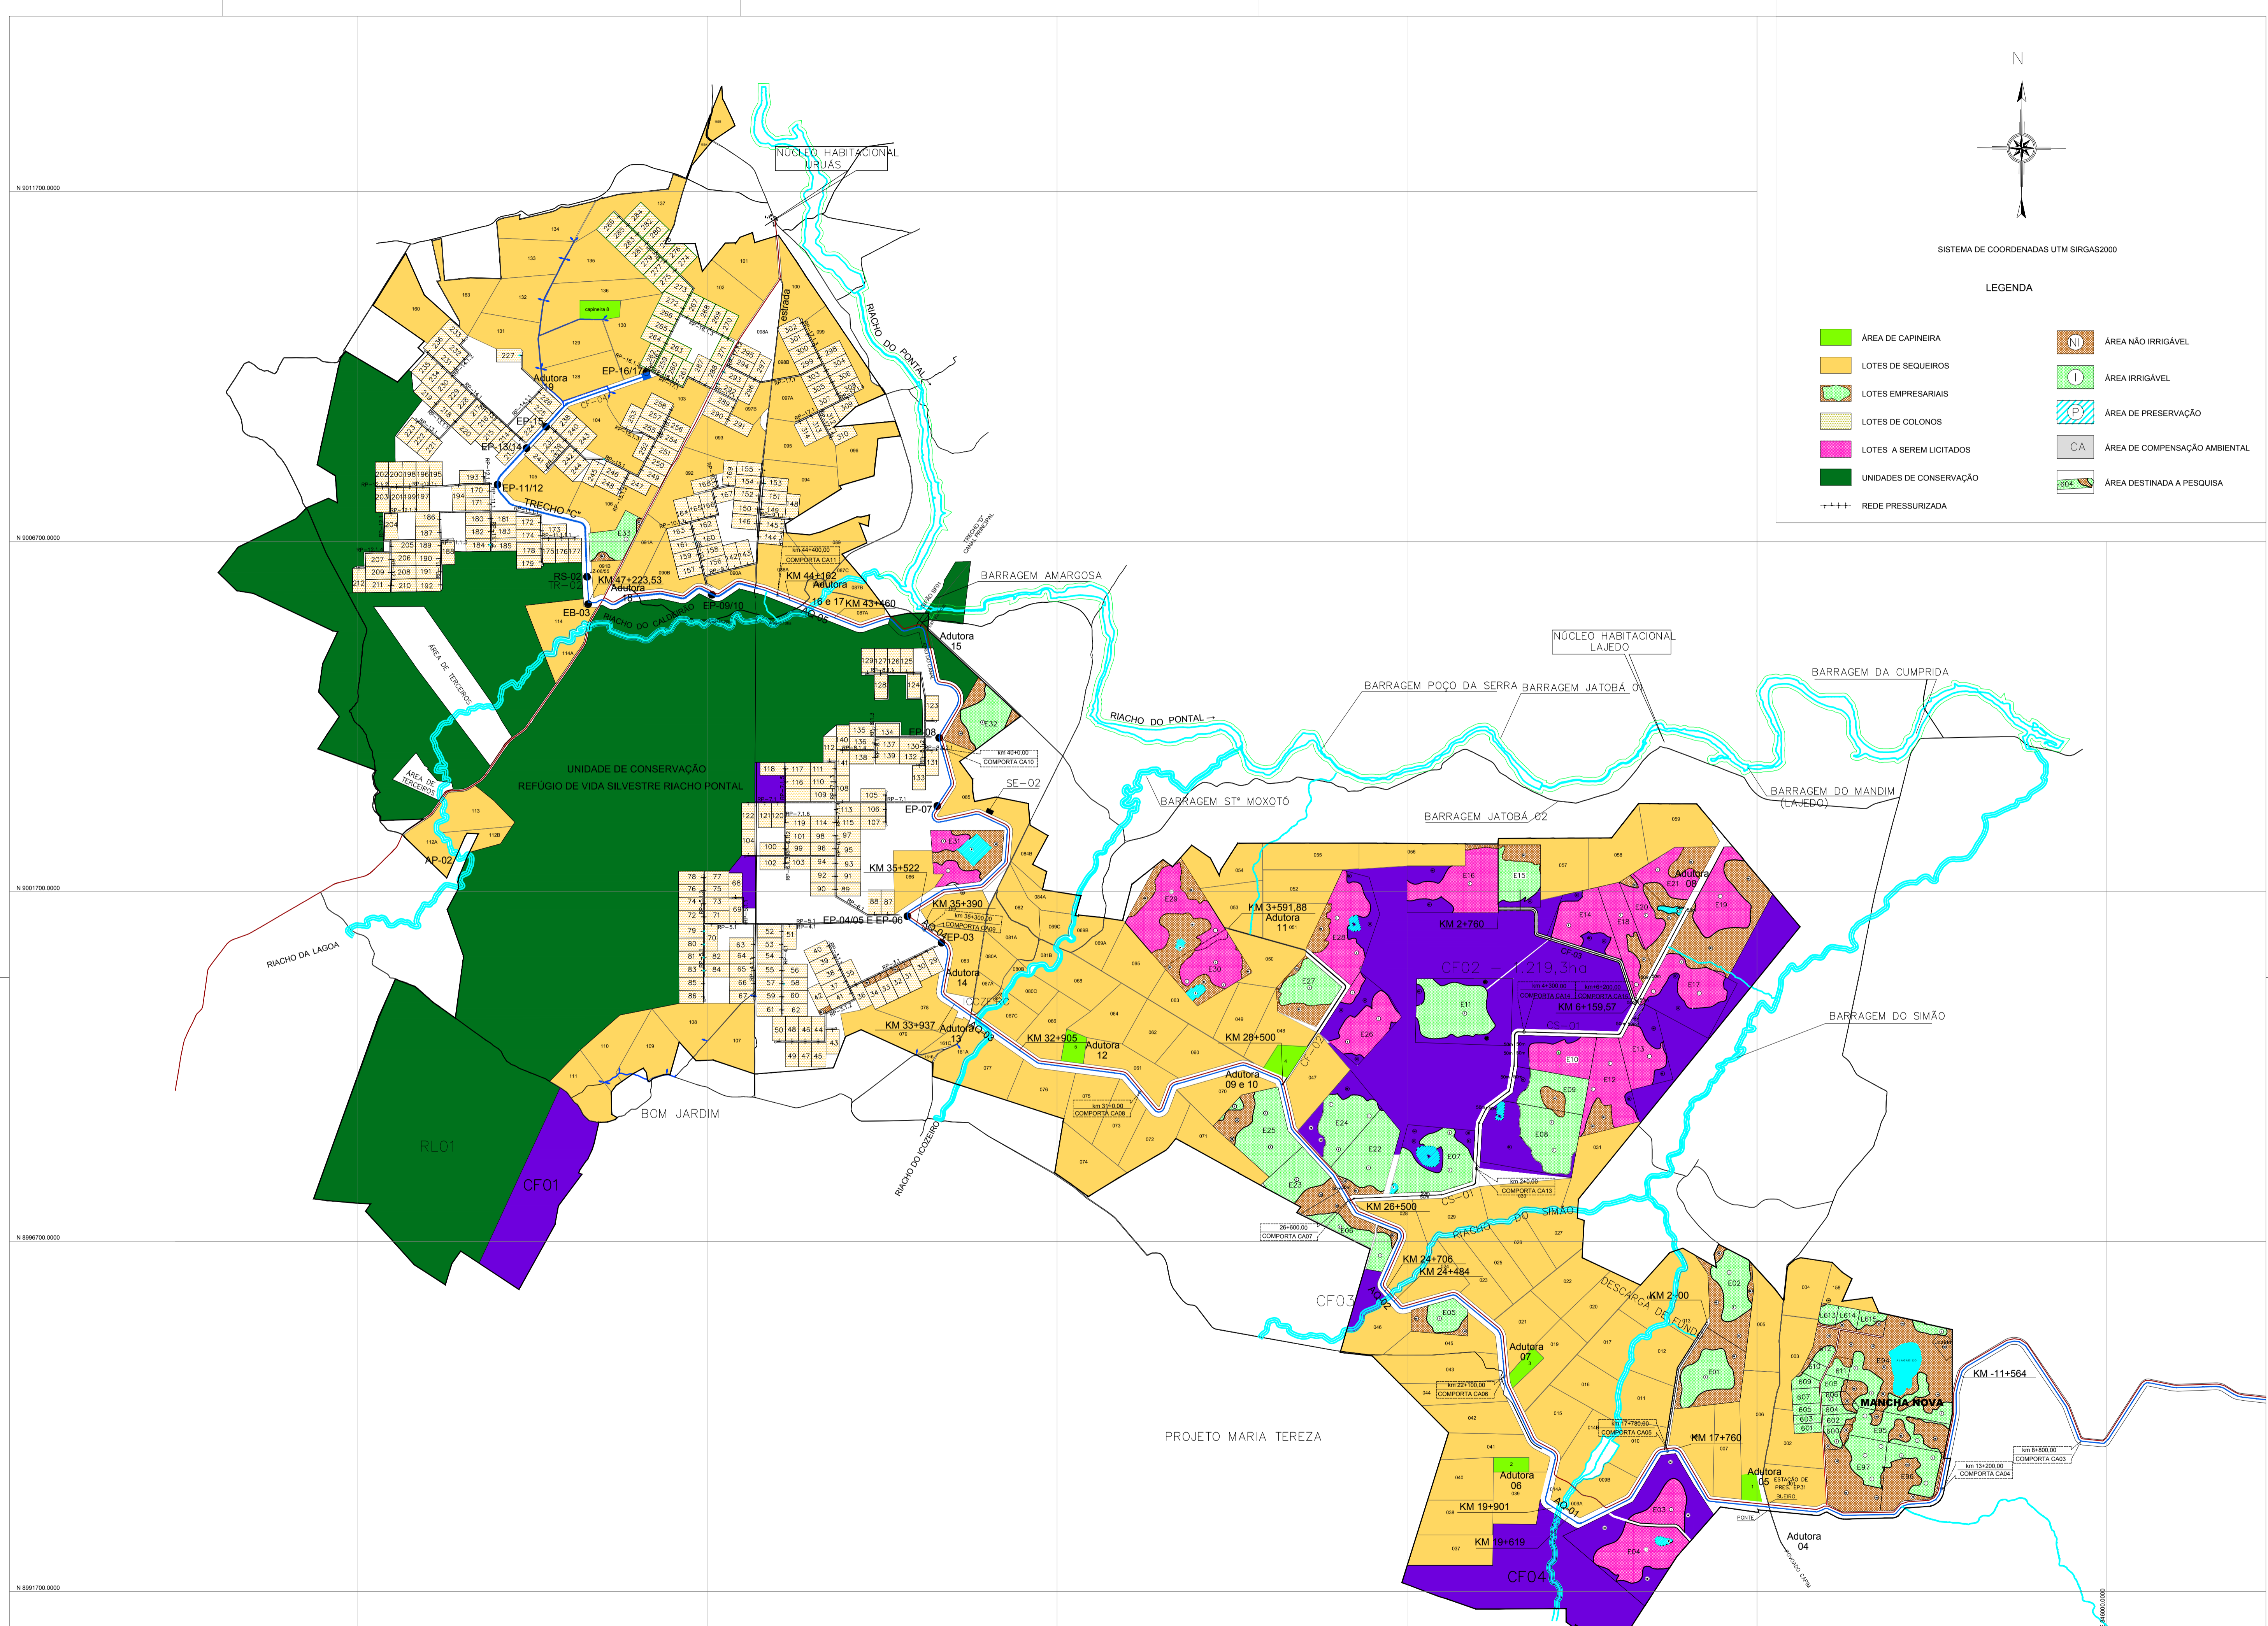

	MINISTÉRIO DA INTEGRAÇÃO NACIONAL - MI COMPANHIA DE DESENVOLVIMENTO DOS VALES DO SÃO FRANCISCO E DO PARNABA - CODEVASF - 3ª SR.	Escala: 1/40.000
	PETROLINA-PE	Data: JUN/2017
PROJETO PONTAL - ÁREA SUL PLANTA DO PARCELAMENTO		REVISÃO: 01